


- 1 Acceso Principal_Representacion_Guarderia
- 1' Acceso_Exposiciones
- 1" Acceso_Salon de Actos_Seguridad
- 2 Hemeroteca_Mediateca
- 3 Restauraciòn
- 4 Supermercado
- 5 Gimnasio_Piscina

Alzado Pere IV E_1:400

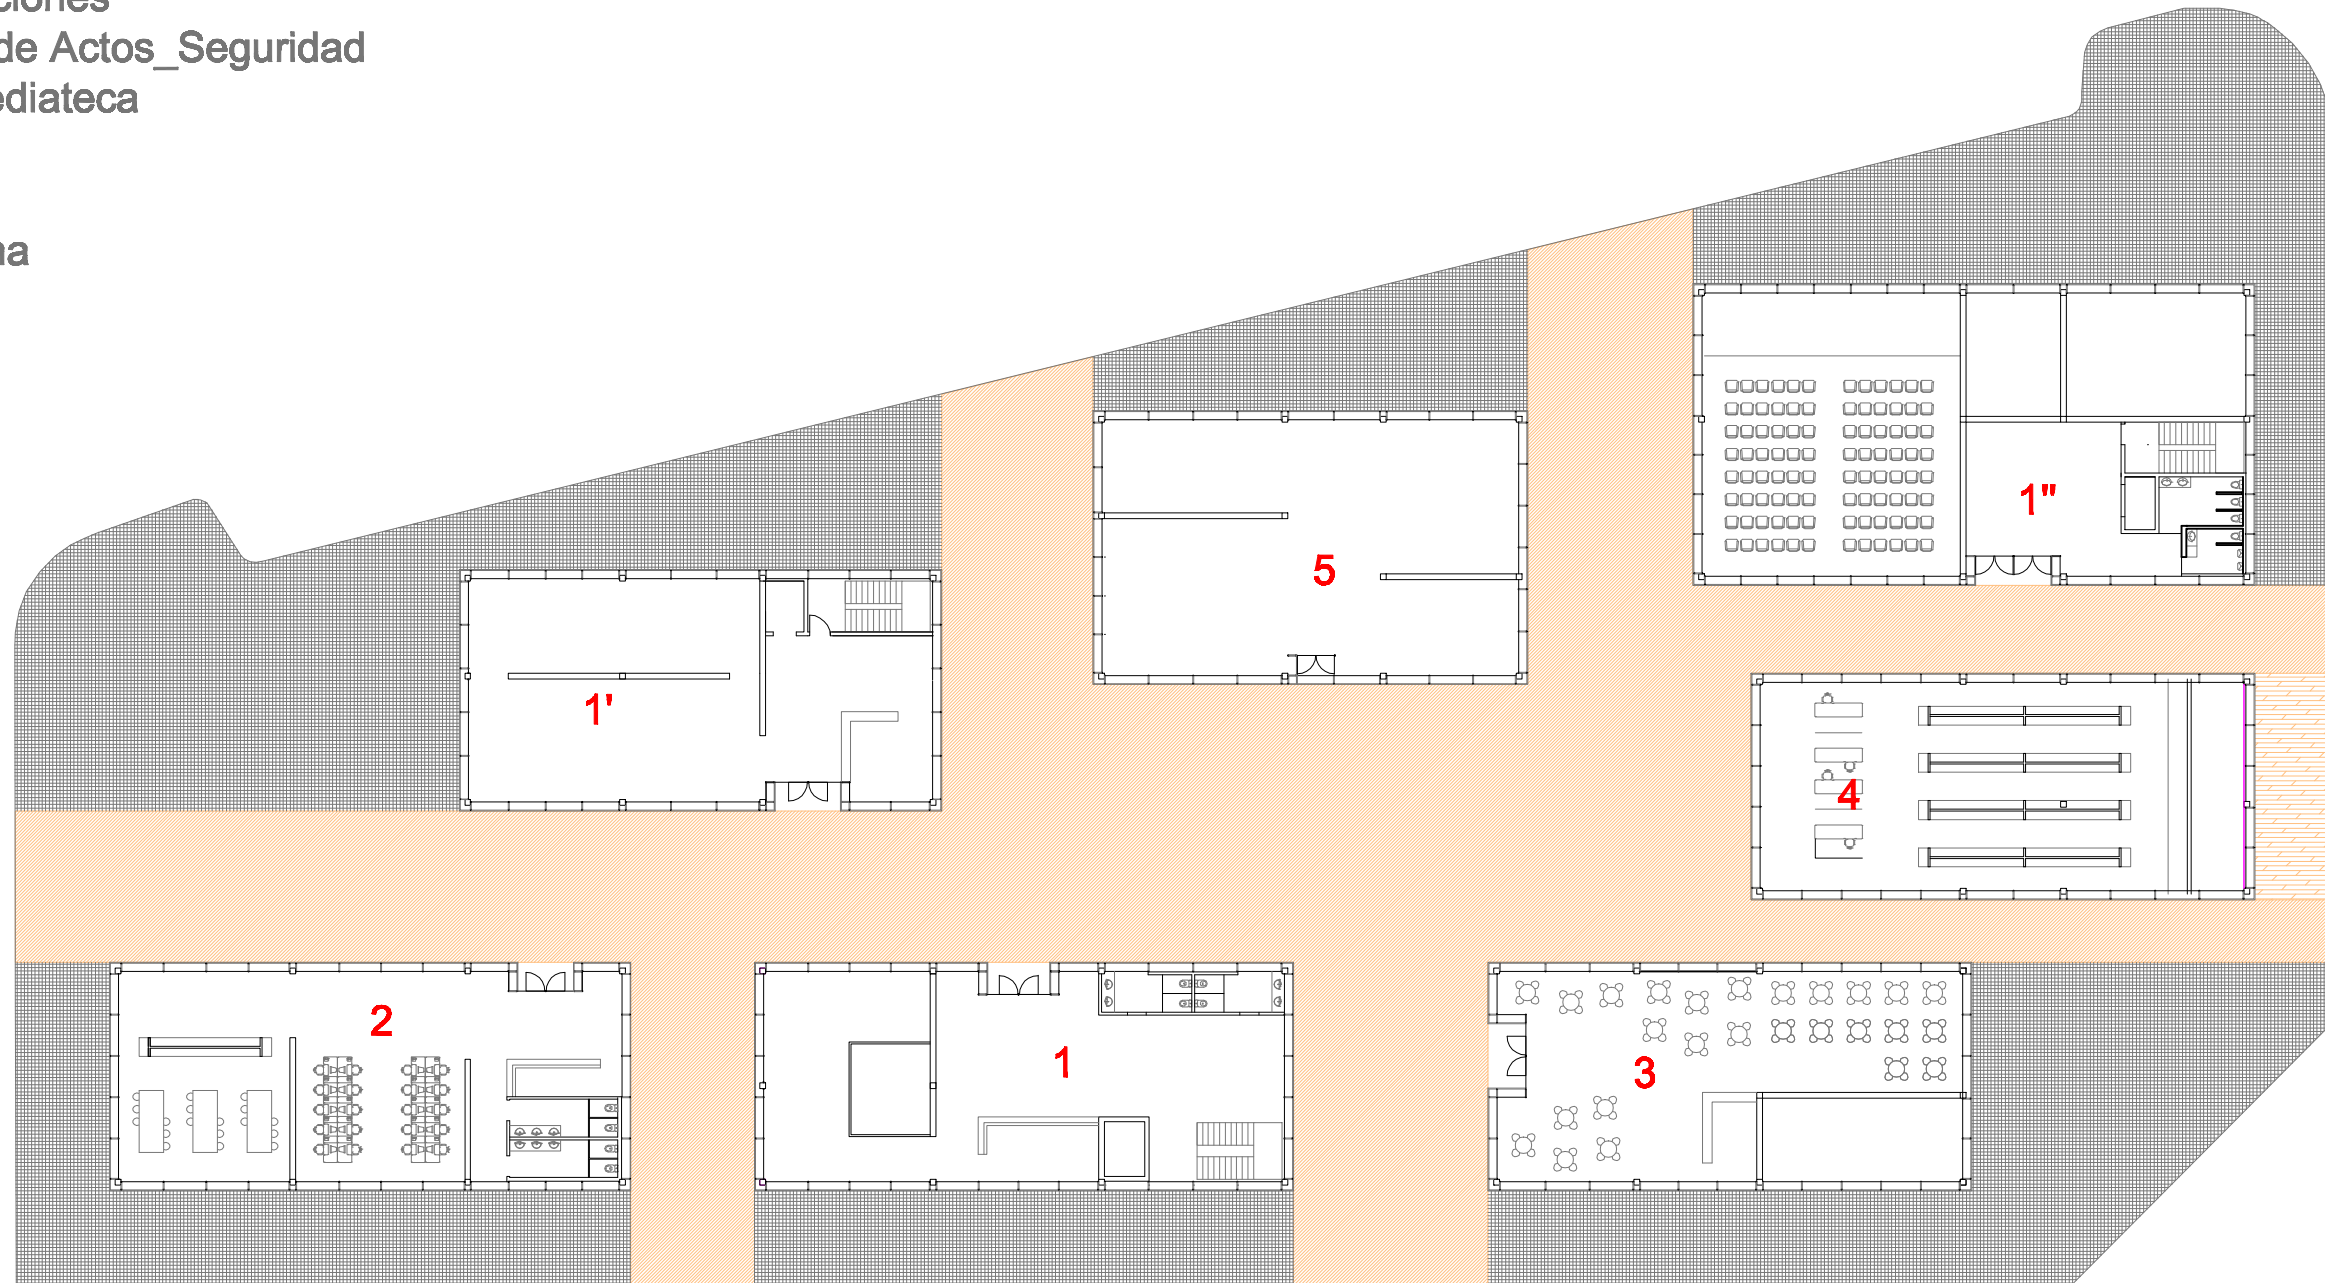

Planta Baja E_1:400