


Alzado NE 1:200

Alzado SO 1:200

- 1 Despachos departamentos
- 2 Direccion

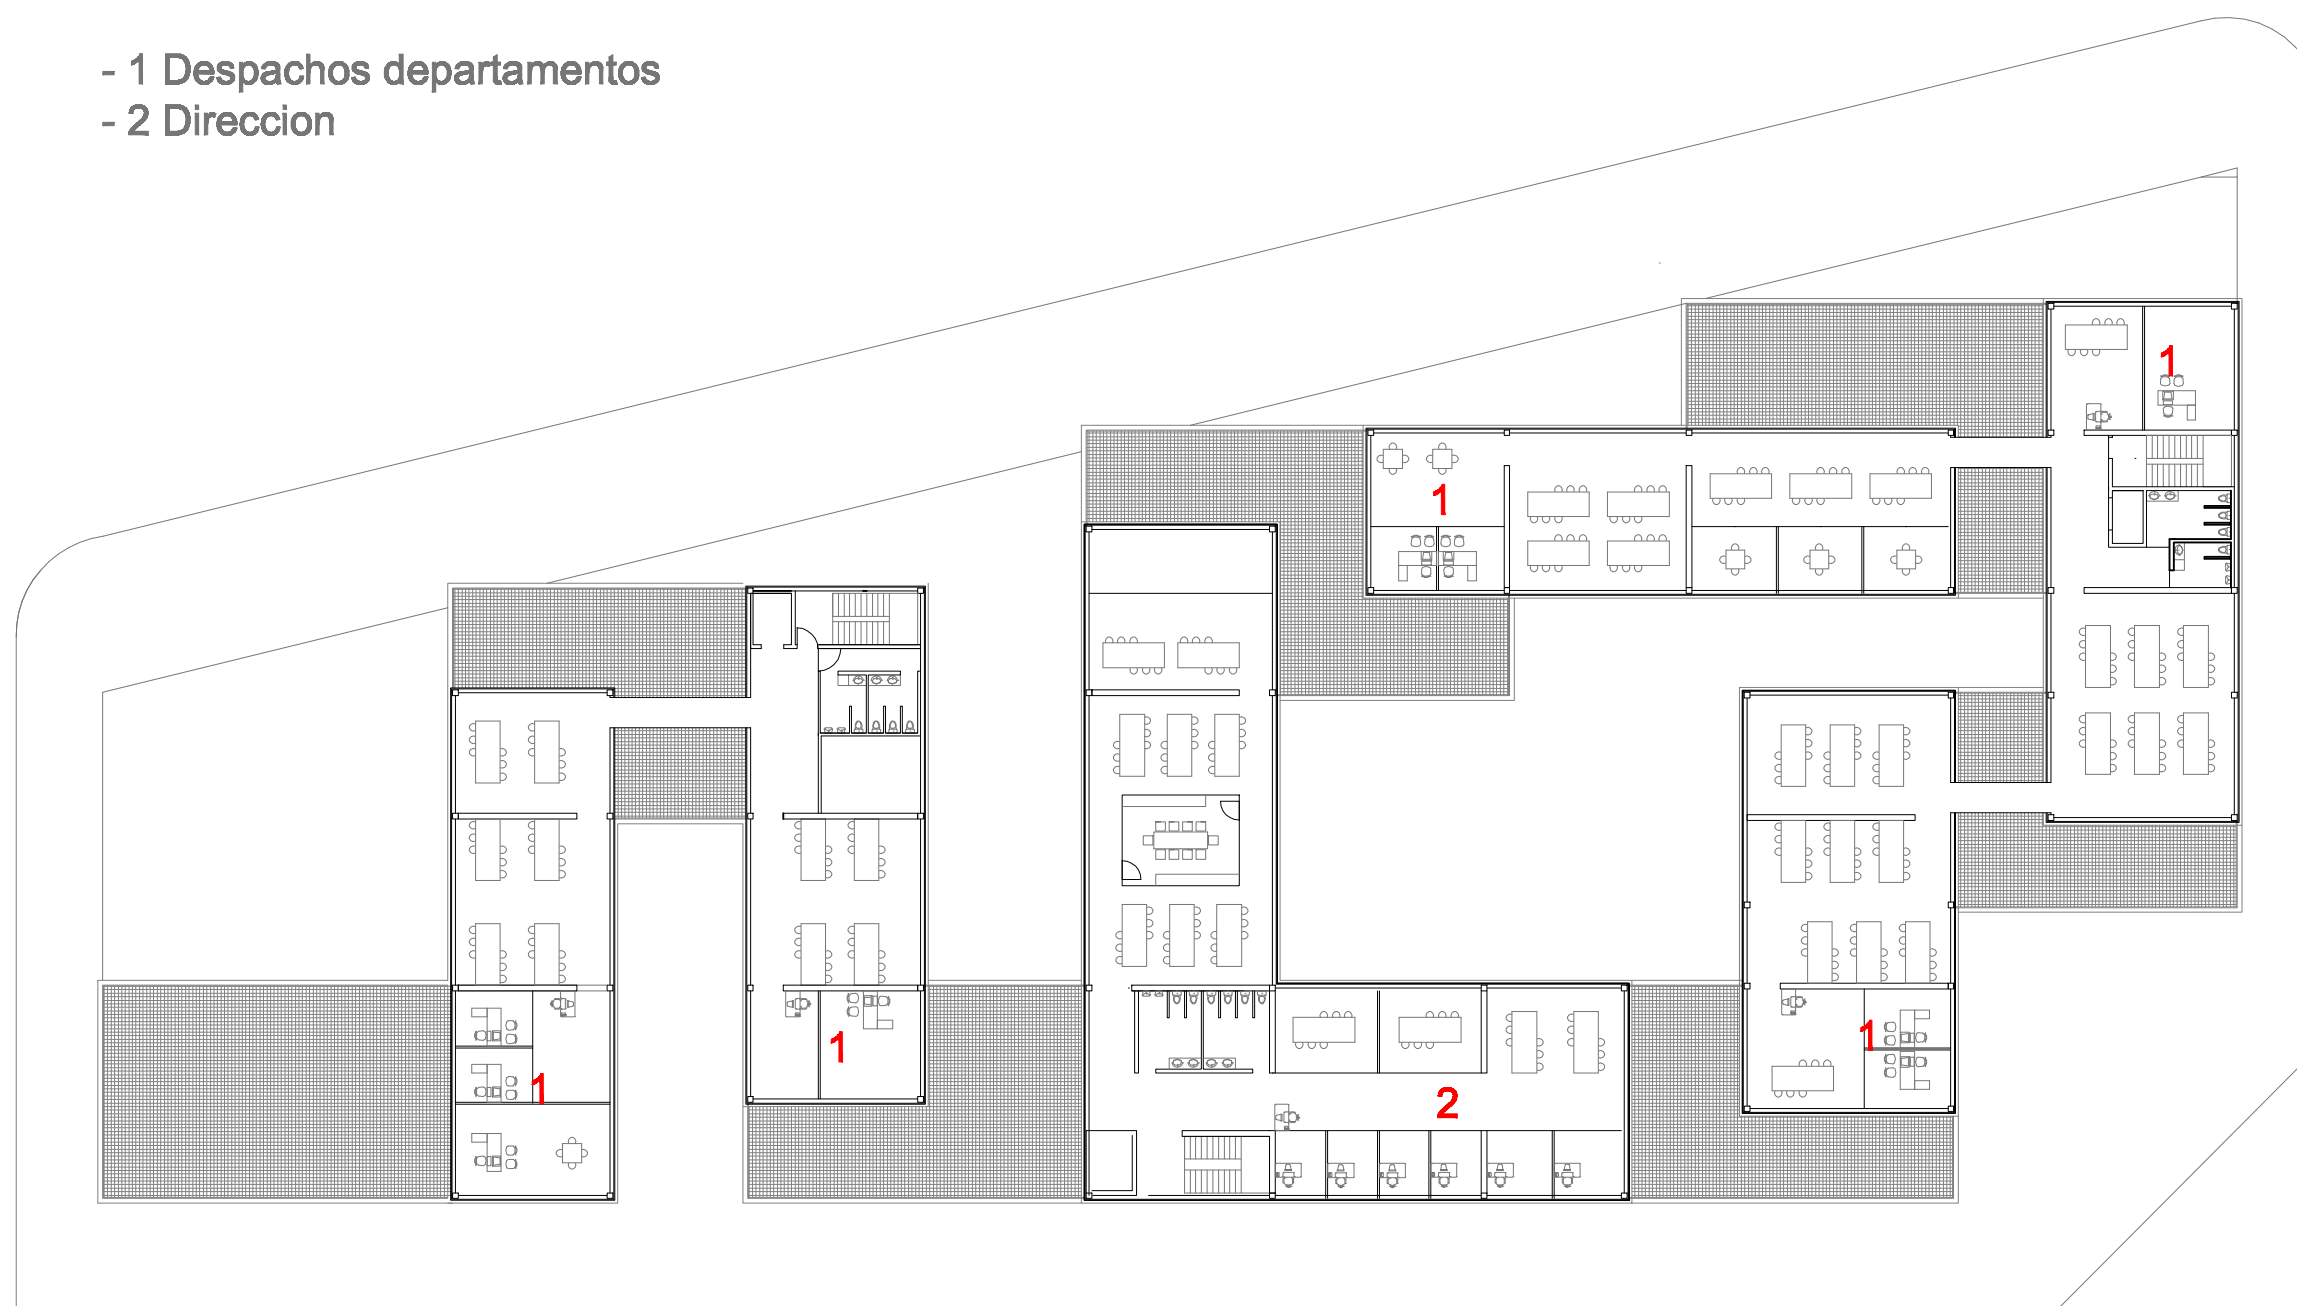

Planta 2ª(Oficinas_Direccion) 1:200